
KuMS

Hauptverteiler Elektro

Elektro Eder

3			Plan-Nr.		Projektname: Markt Schwaben		Index: a
2			Datum	31.10.2024			=
1			Erstellt		Angebotsnr.:		+ UV1
Änderung	Änderungsdatum	Geändert	Bestätigt		Deckblatt		Blatt: 1 / 1
Massstab: 1	Ik3:	Ik1:	TN-S				

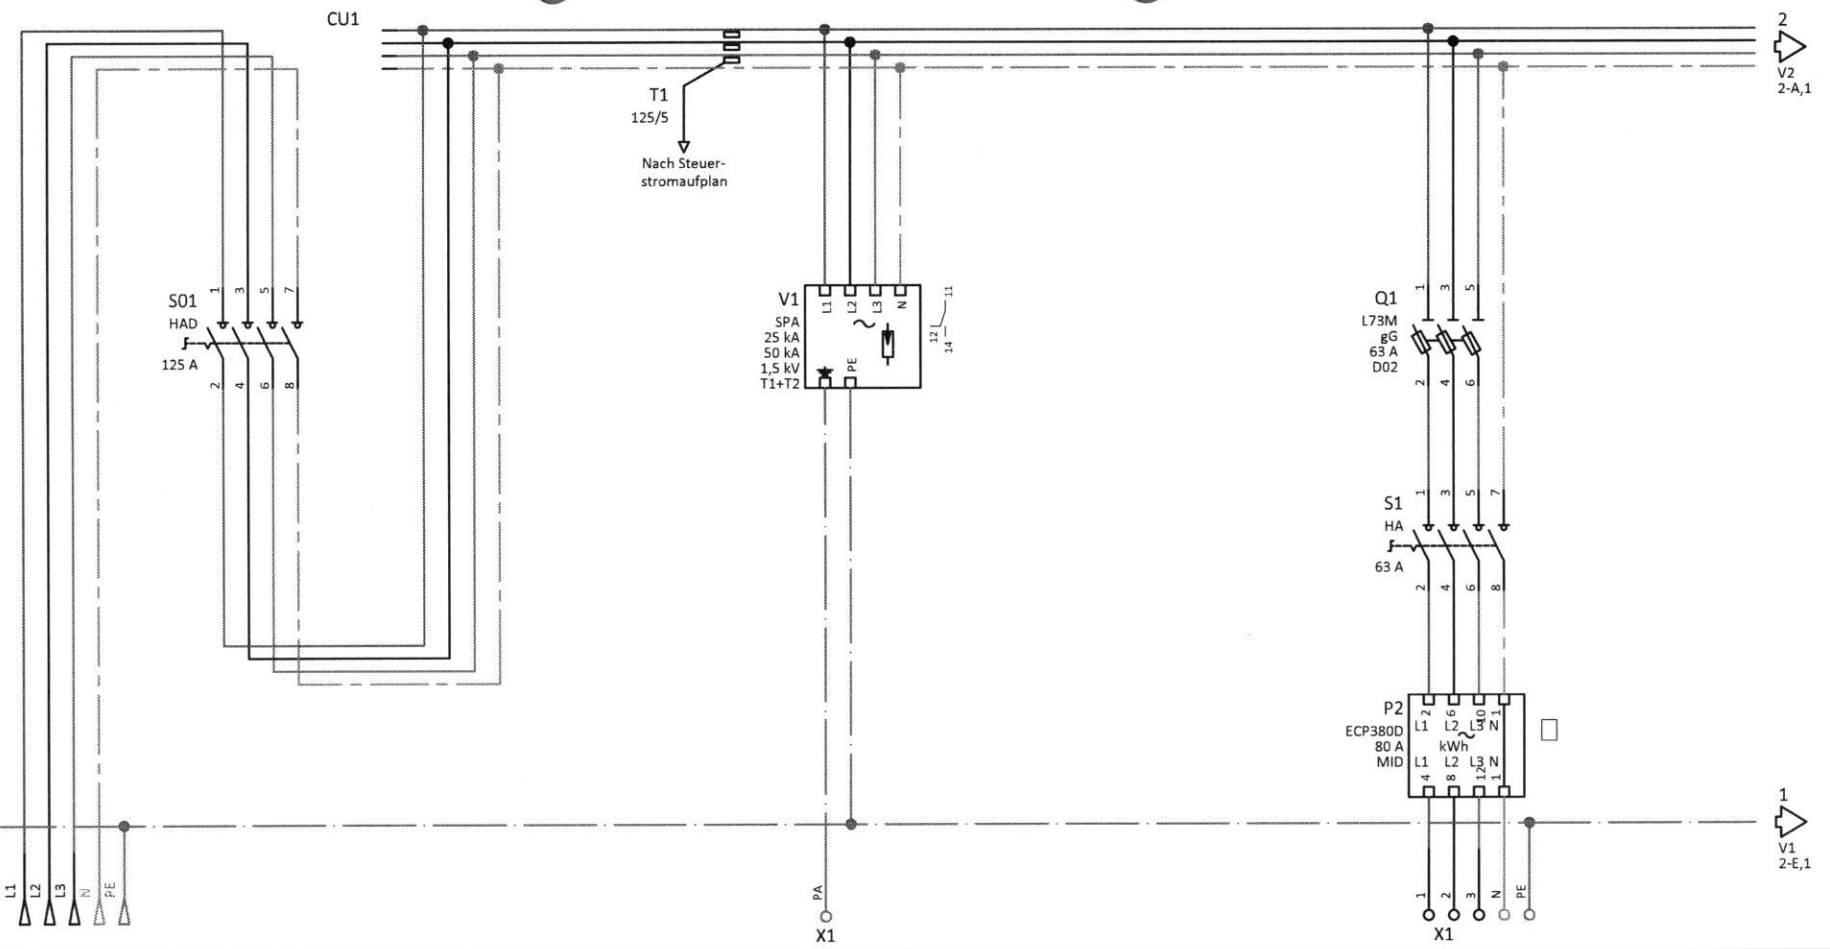

Kabel BMK	W1	W2	W3
Kabel Typ			
Querschnitt			
Abgang BMK	E1	A1	A2
Piktogramm			
Bezeichnung Abgänge	Einspeisung max. 63A	Potentialausgleich	Heizungspumpe P1


3			Plan-Nr.		Projektname: Markt Schwaben
2			Datum	25.10.2024	
1			Erstellt		Angebotsnr.:
Änderung	Änderungsdatum	Geändert	Bestätigt		Hauptstromlaufplan
Massstab:	Ik3:	Ik1:	TN-S		

Index: a

=

+ UV1


Blatt: 1 / 1

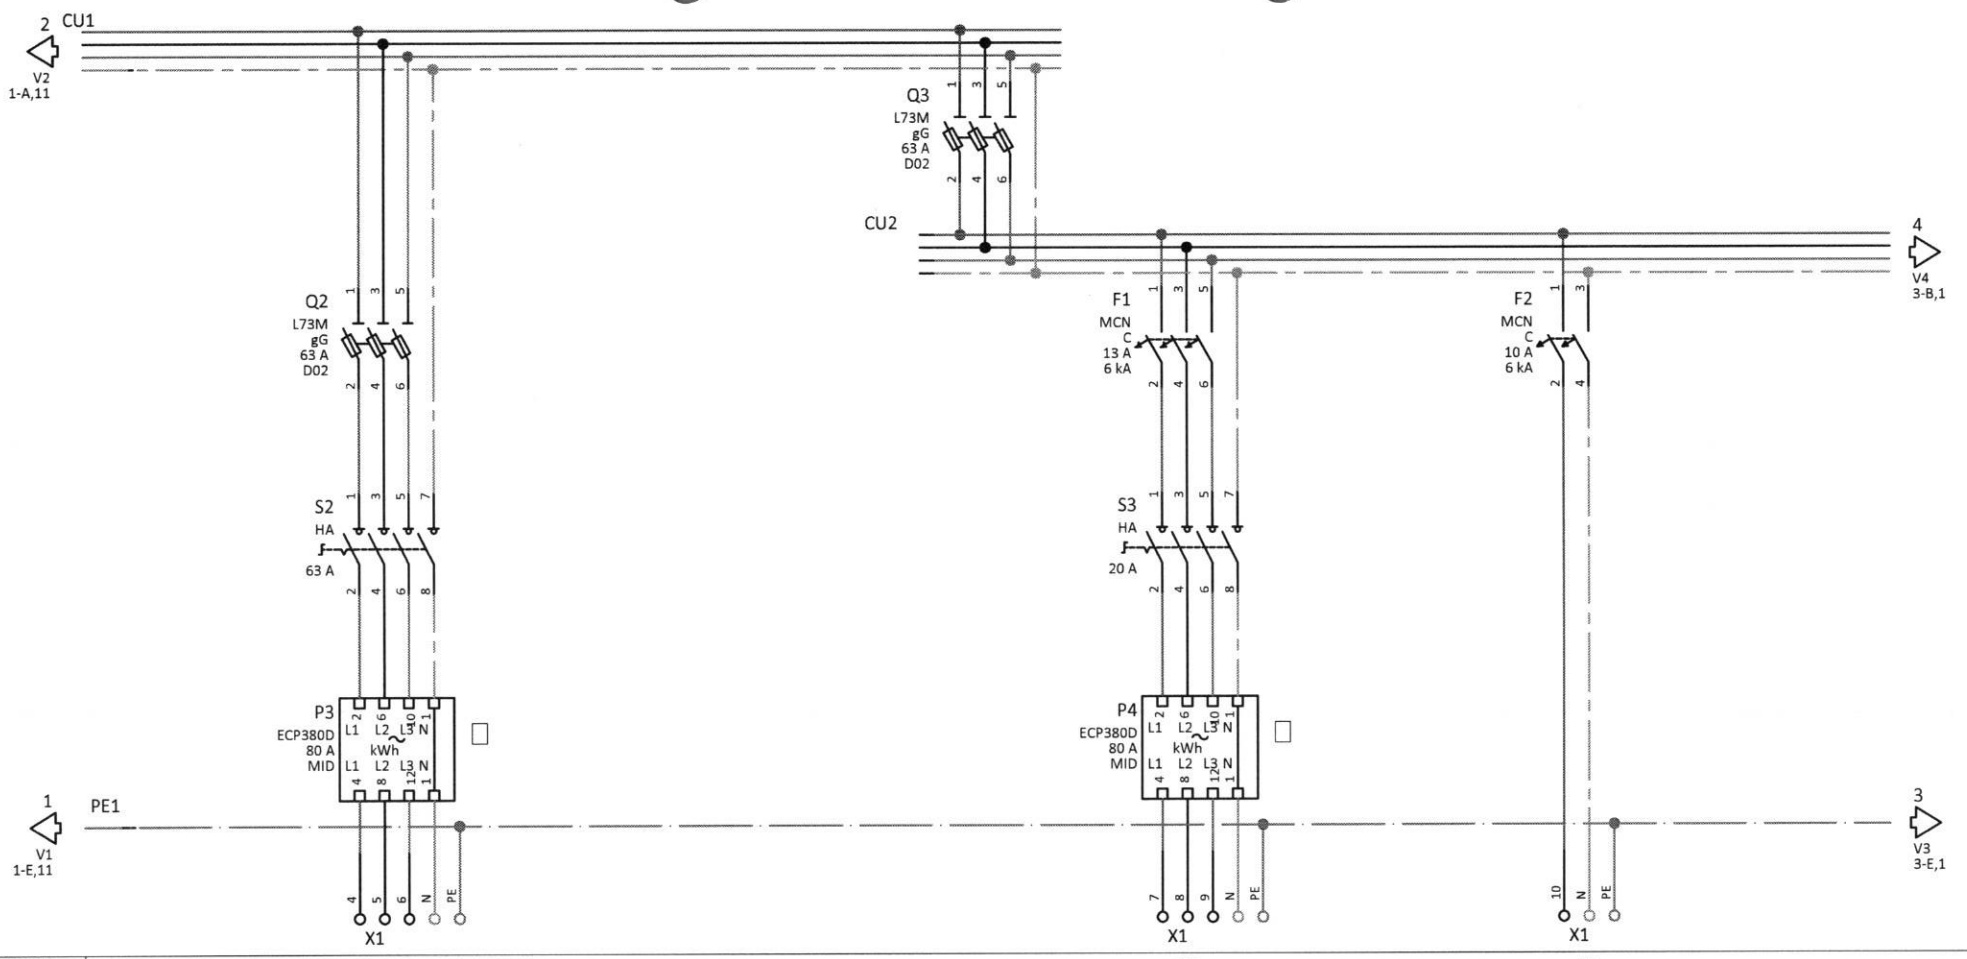

Kabel BMK	W4	W5	W6
Kabel Typ			
Querschnitt			
Abgang BMK	A3	A4	A5
Piktogramm			
Bezeichnung Abgänge	Heizungspumpe P2	Pumpe P3	Beleuchtung

3			Plan-Nr.		Projektname: Markt Schwaben
2			Datum	25.10.2024	
1			Erstellt		Angebotsnr.:
Änderung	Änderungsdatum	Geändert	Bestätigt		Hauptstromlaufplan
Massstab:	Ik3:	Ik1:	TN-S		


Index: a
=
+ UV1
Blatt: 2 / 1

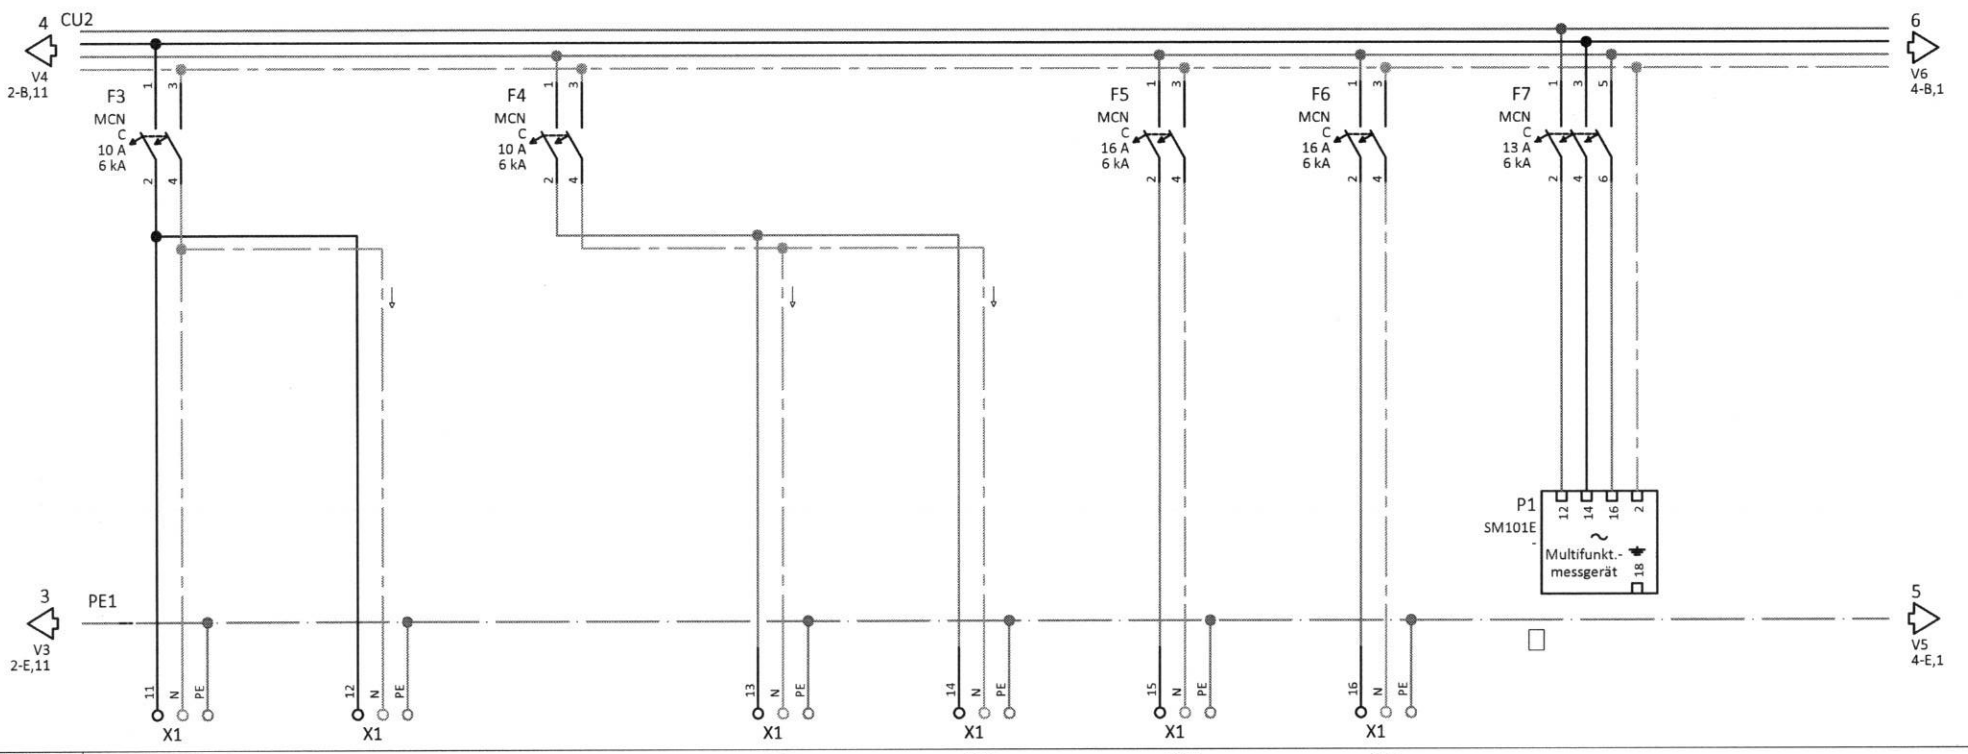

Kabel BMK	W7	W8	W10	W18	W16	W17
Kabel Typ						
Querschnitt						
Abgang BMK	A6	A7	A9	A17	A15	A16
Piktogramm						
Bezeichnung Abgänge	WMZ 1	WMZ 2	Motor M 1	Steckdose Leckageverteilung	MSR Verteilung	Steckdosen neben Eingangstür

3			Plan-Nr.		Projektname: Markt Schwaben
2			Datum	25.10.2024	
1			Erstellt		Angebotsnr.:
Änderung	Änderungsdatum	Geändert	Bestätigt		Hauptstromlaufplan
Massstab:	Ik3:	Ik1:	TN-S		

Index: a
=
+ UV1
Blatt: 3 / 1

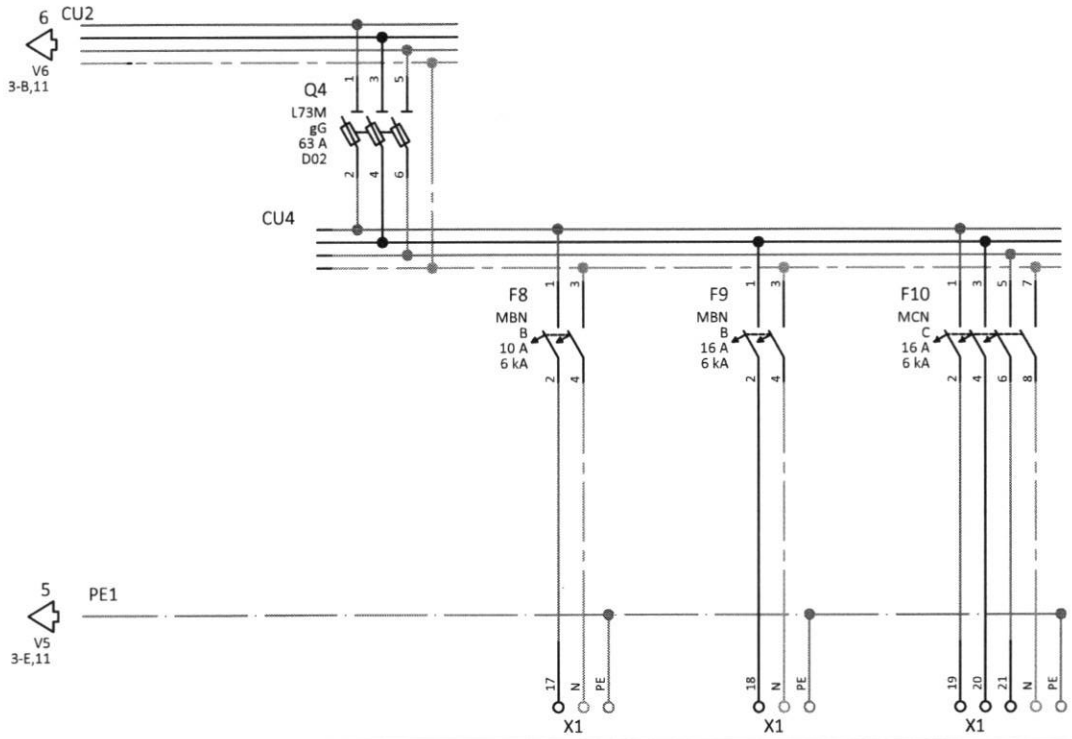

Kabel BMK	W13	W14	W15
Kabel Typ			
Querschnitt			
Abgang BMK	A12	A13	A14
Piktogramm			
Bezeichnung Abgänge	Multifunktionsmeßgerät P 1	CEE Steckdose	Reserve

3			Plan-Nr.		Projektname: Markt Schwaben
2			Datum	25.10.2024	
1			Erstellt		Angebotsnr.:
Änderung	Änderungsdatum	Geändert	Bestätigt		Hauptstromlaufplan
Massstab:	Ik3:	Ik1:	TN-S		

Index: a
=
+ UV1
Blatt: 4 / 1